


27686

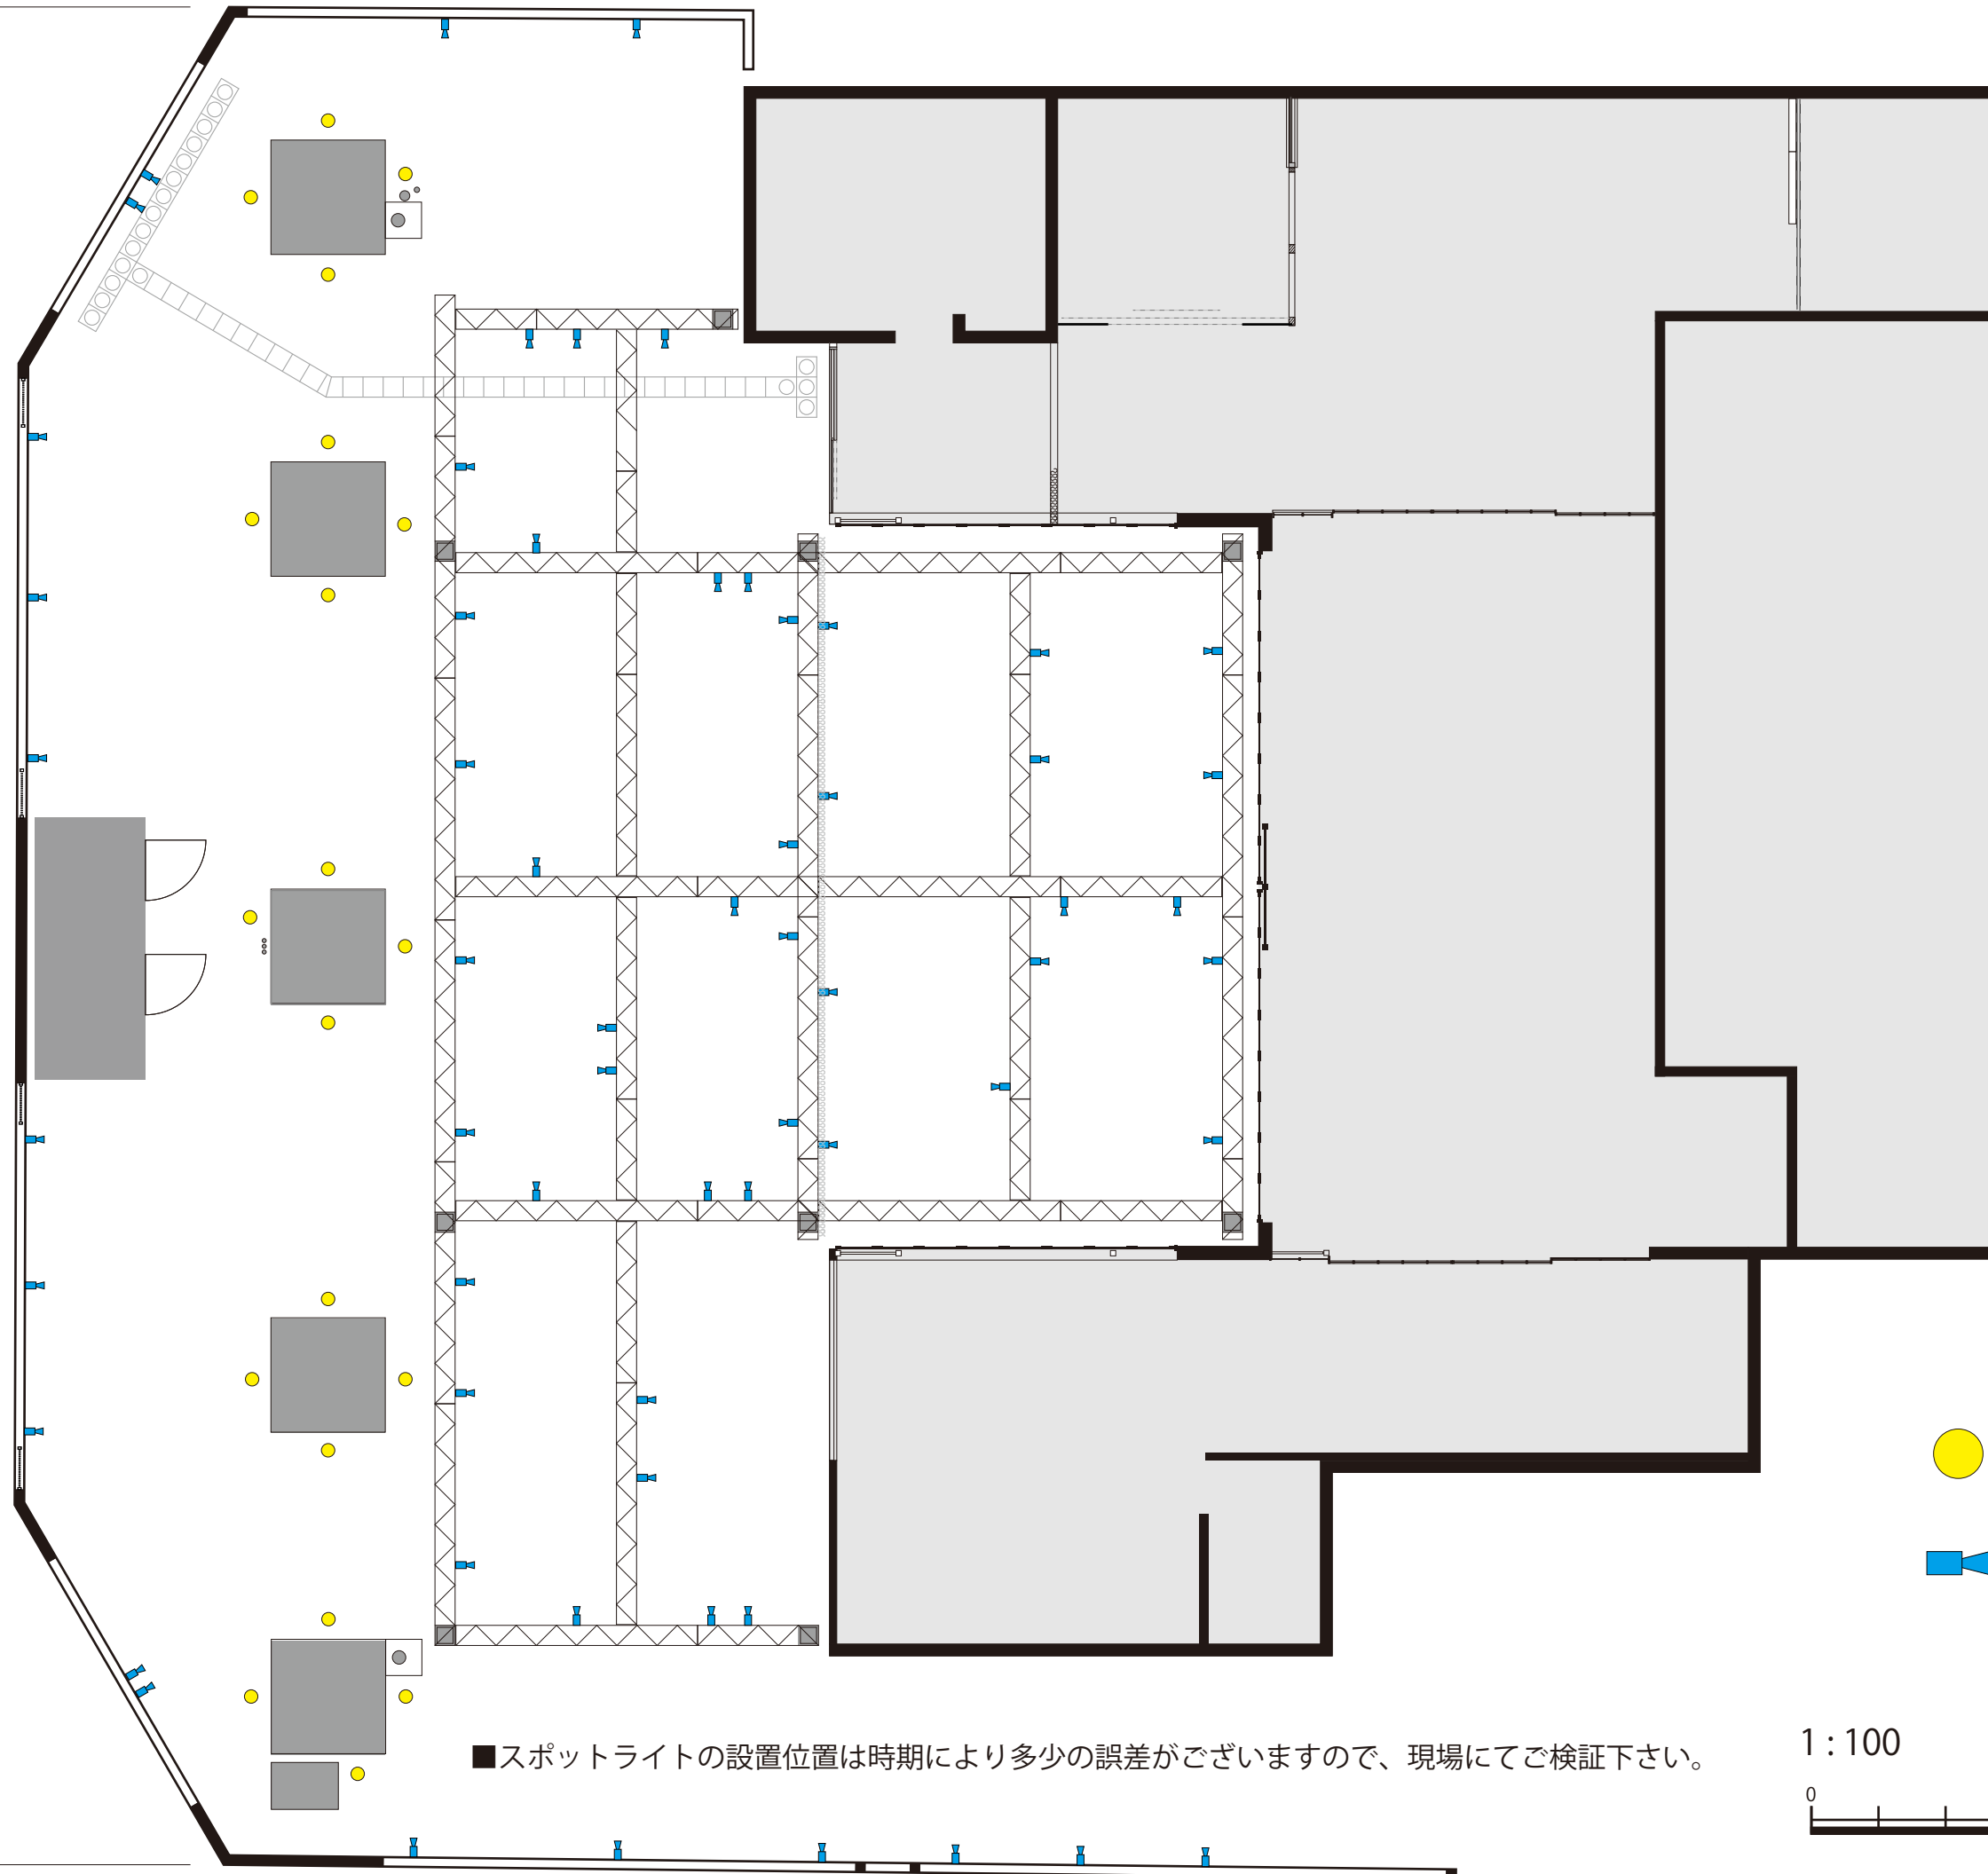

● 床面埋設アップライト

■ スポットライト

■スポットライトの設置位置は時期により多少の誤差がございますので、現場にてご検証下さい。

1 : 100

