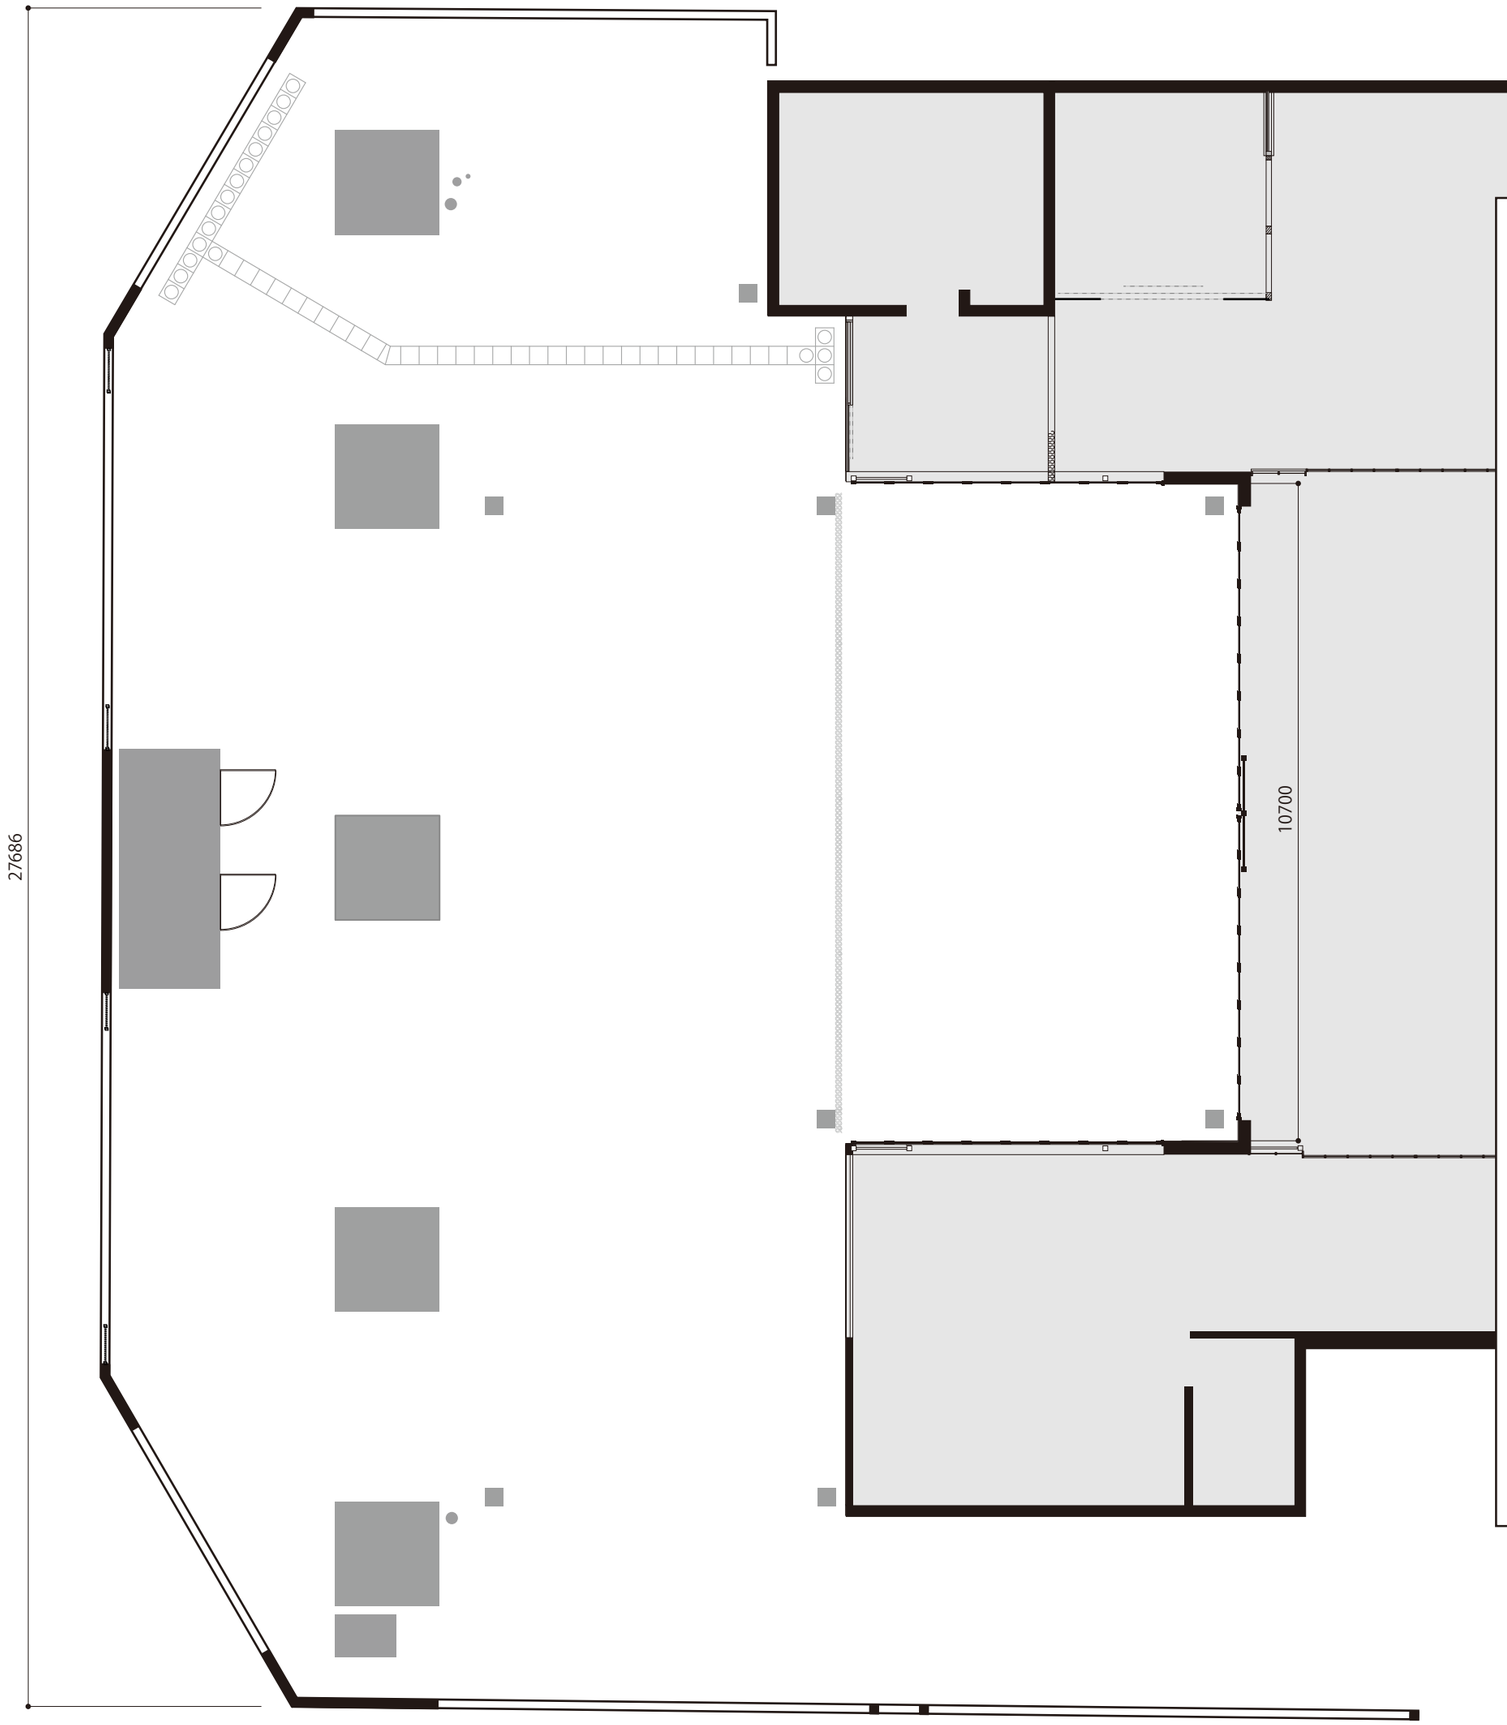

催事名

日時

催事内容

詳細・補足

消防法施行令別表第１：(◯) 項◯

(火災予防条例　※該当の場合)

■運営・レイアウト計画における留意点

■誘導案内スタッフ業務

主要避難通路　避難通路　立見観覧スペース　商品展示スペース　設置物

通常時パーテーション

規制時パーテーション

固定バー

誘導案内スタッフ

1 : 100

0　5m　10m